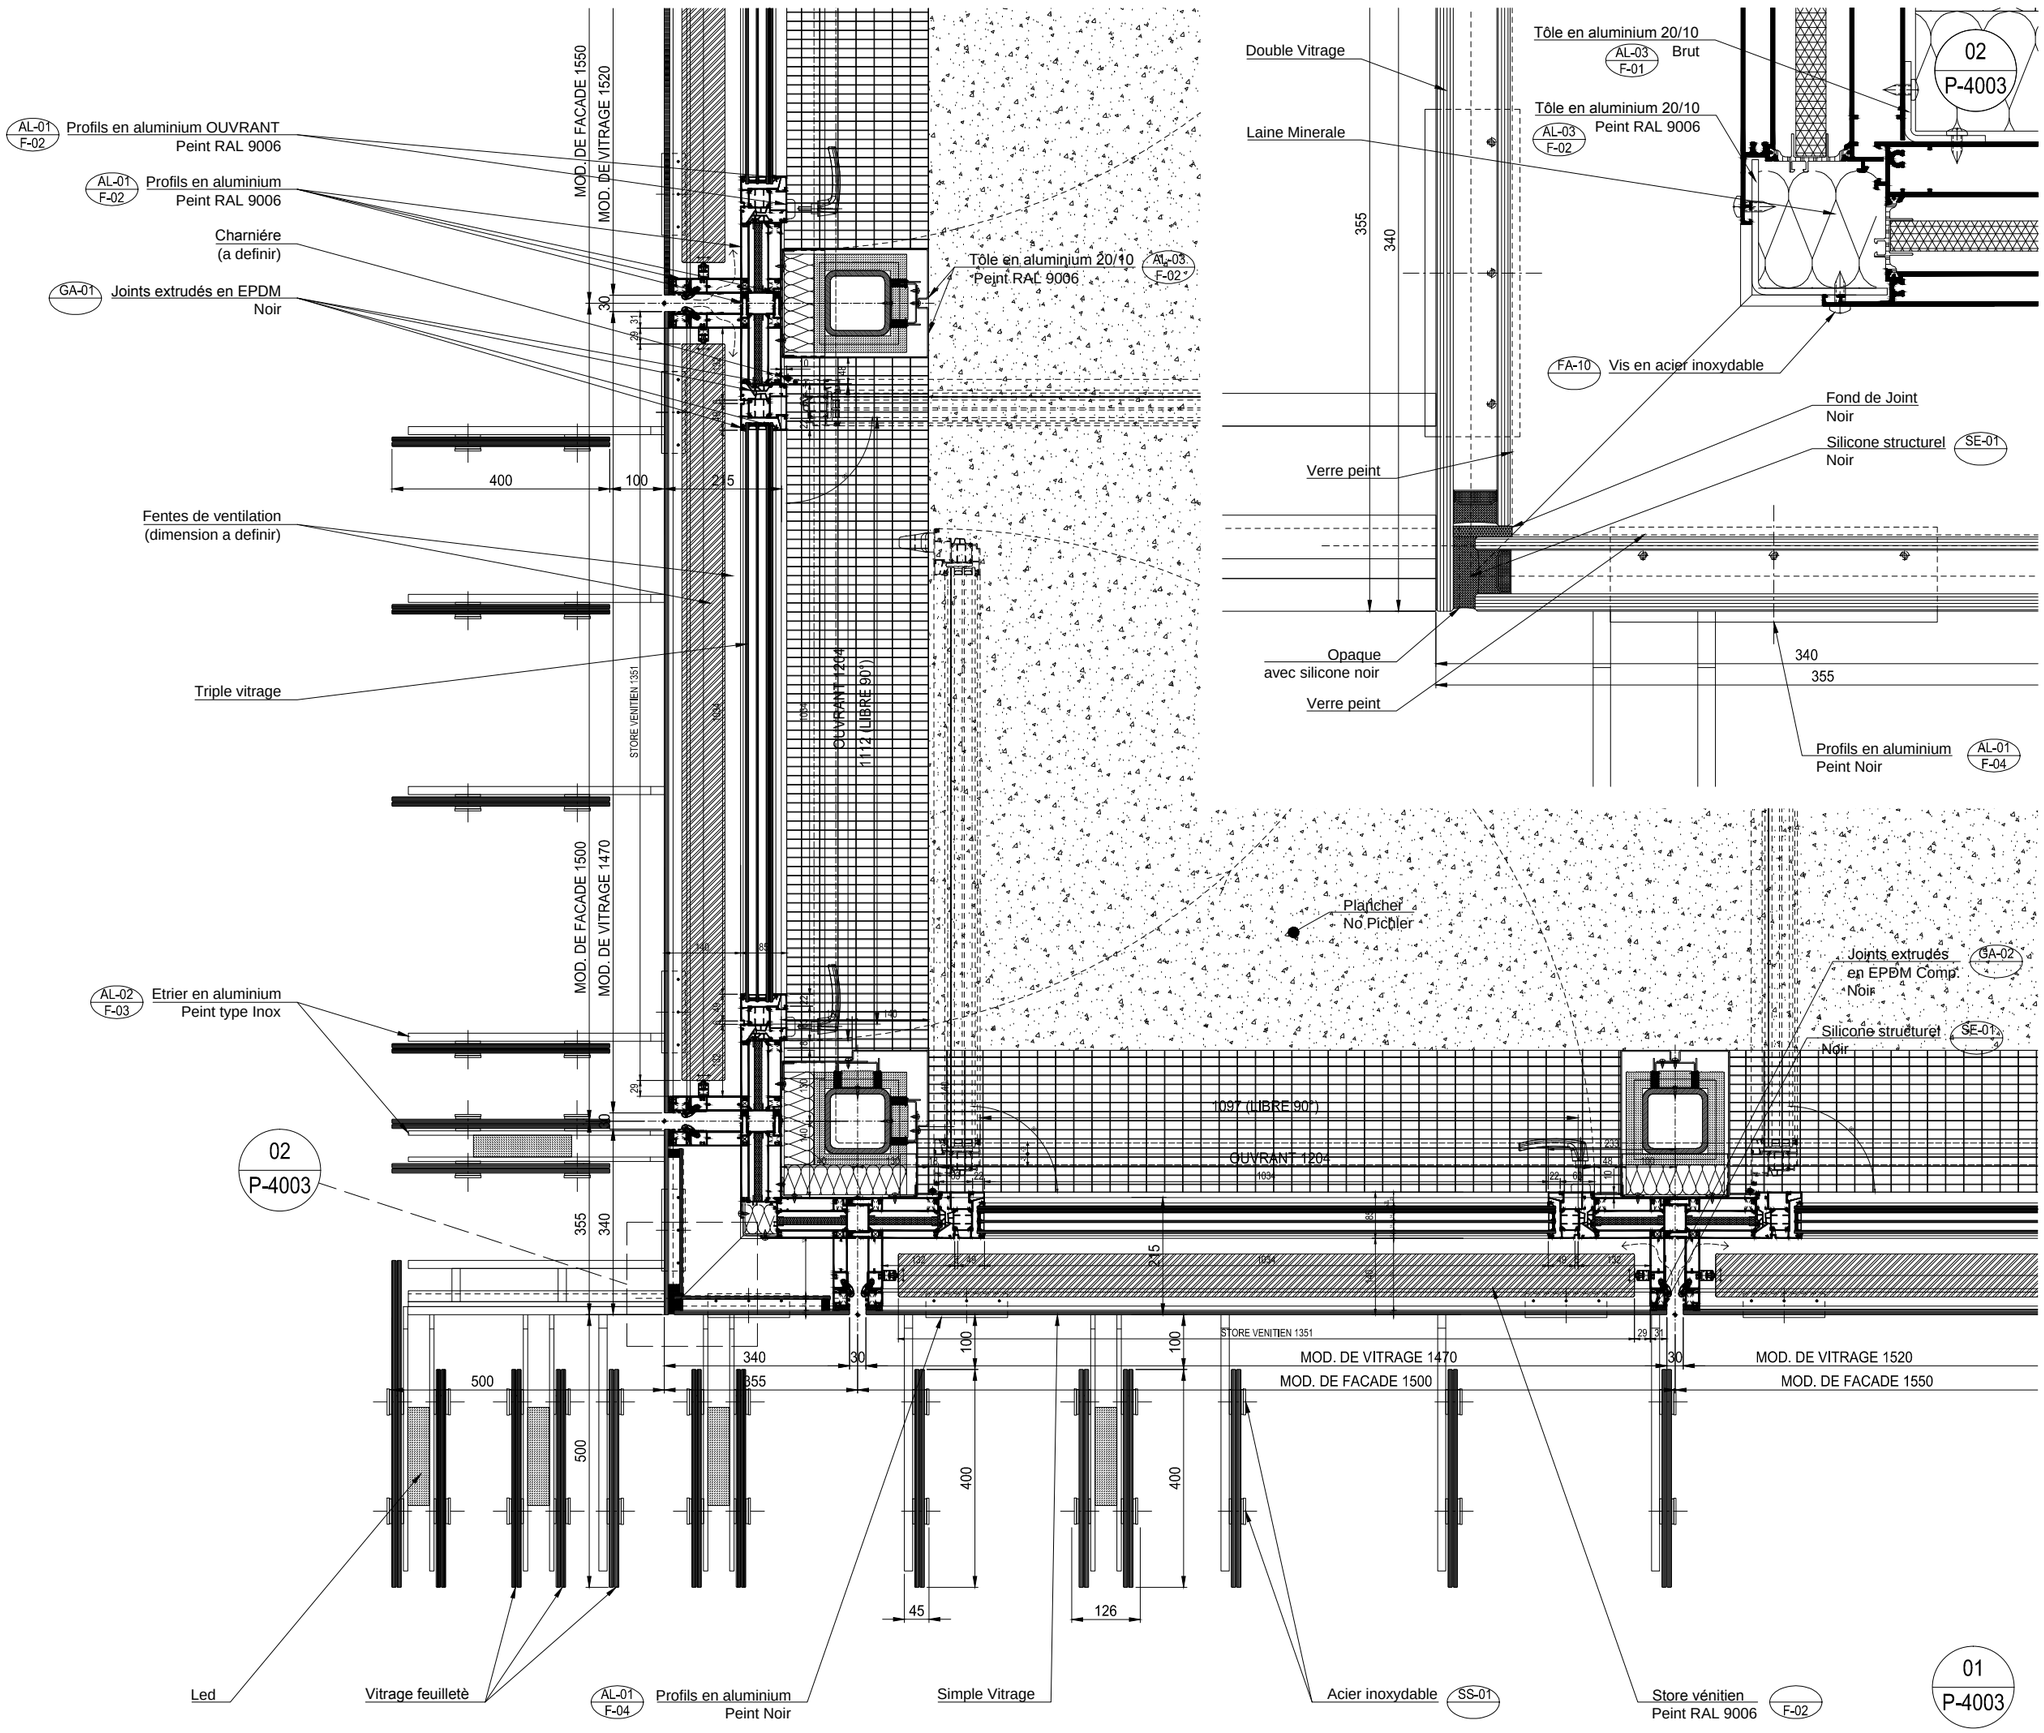
AL-01 F-02 Profils en aluminium OUVRANT
Peint RAL 9006
AL-01 F-02 Profils en aluminium
Peint RAL 9006
Charniére
(a definir)
GA-01 Joints extrudés en EPDM
Noir
Fentes de ventilation
(dimension a definir)
Triple vitrage
AL-02 F-03 Etrier en aluminium
Peint type Inox
02
P-4003
Tôle en aluminium 20/10 AL-03 F-02
Peint RAL 9006
MOD. DE FACADE 1550
MOD. DE VITRAGE 1520
MOD. DE FACADE 1500
MOD. DE VITRAGE 1470
STORE VENITIEN 1351
OUVRANT 1204
1112 (LIBRE 901)
1097 (LIBRE 901)
Double Vitrage
Laine Minerale
Tôle en aluminium 20/10 AL-03 F-01 Brut
Tôle en aluminium 20/10 AL-03 F-02 Peint RAL 9006
FA-10 Vis en acier inoxydable
Fond de Joint
Noir
Silicone structurel SE-01
Noir
Verre peint
Opaque
avec silicone noir
Verre peint
Profils en aluminium AL-01 F-04
Peint Noir
Plancher
No Picoler
Joints extrudés GA-02
en EPDM Comp.
Noir
Silicone structurel SE-01
Noir
Led
Vitrage feuilletè
AL-01 F-04 Profils en aluminium
Peint Noir
Simple Vitrage
Acier inoxydable SS-01
Store vénitien F-02
Peint RAL 9006
01
P-4003